
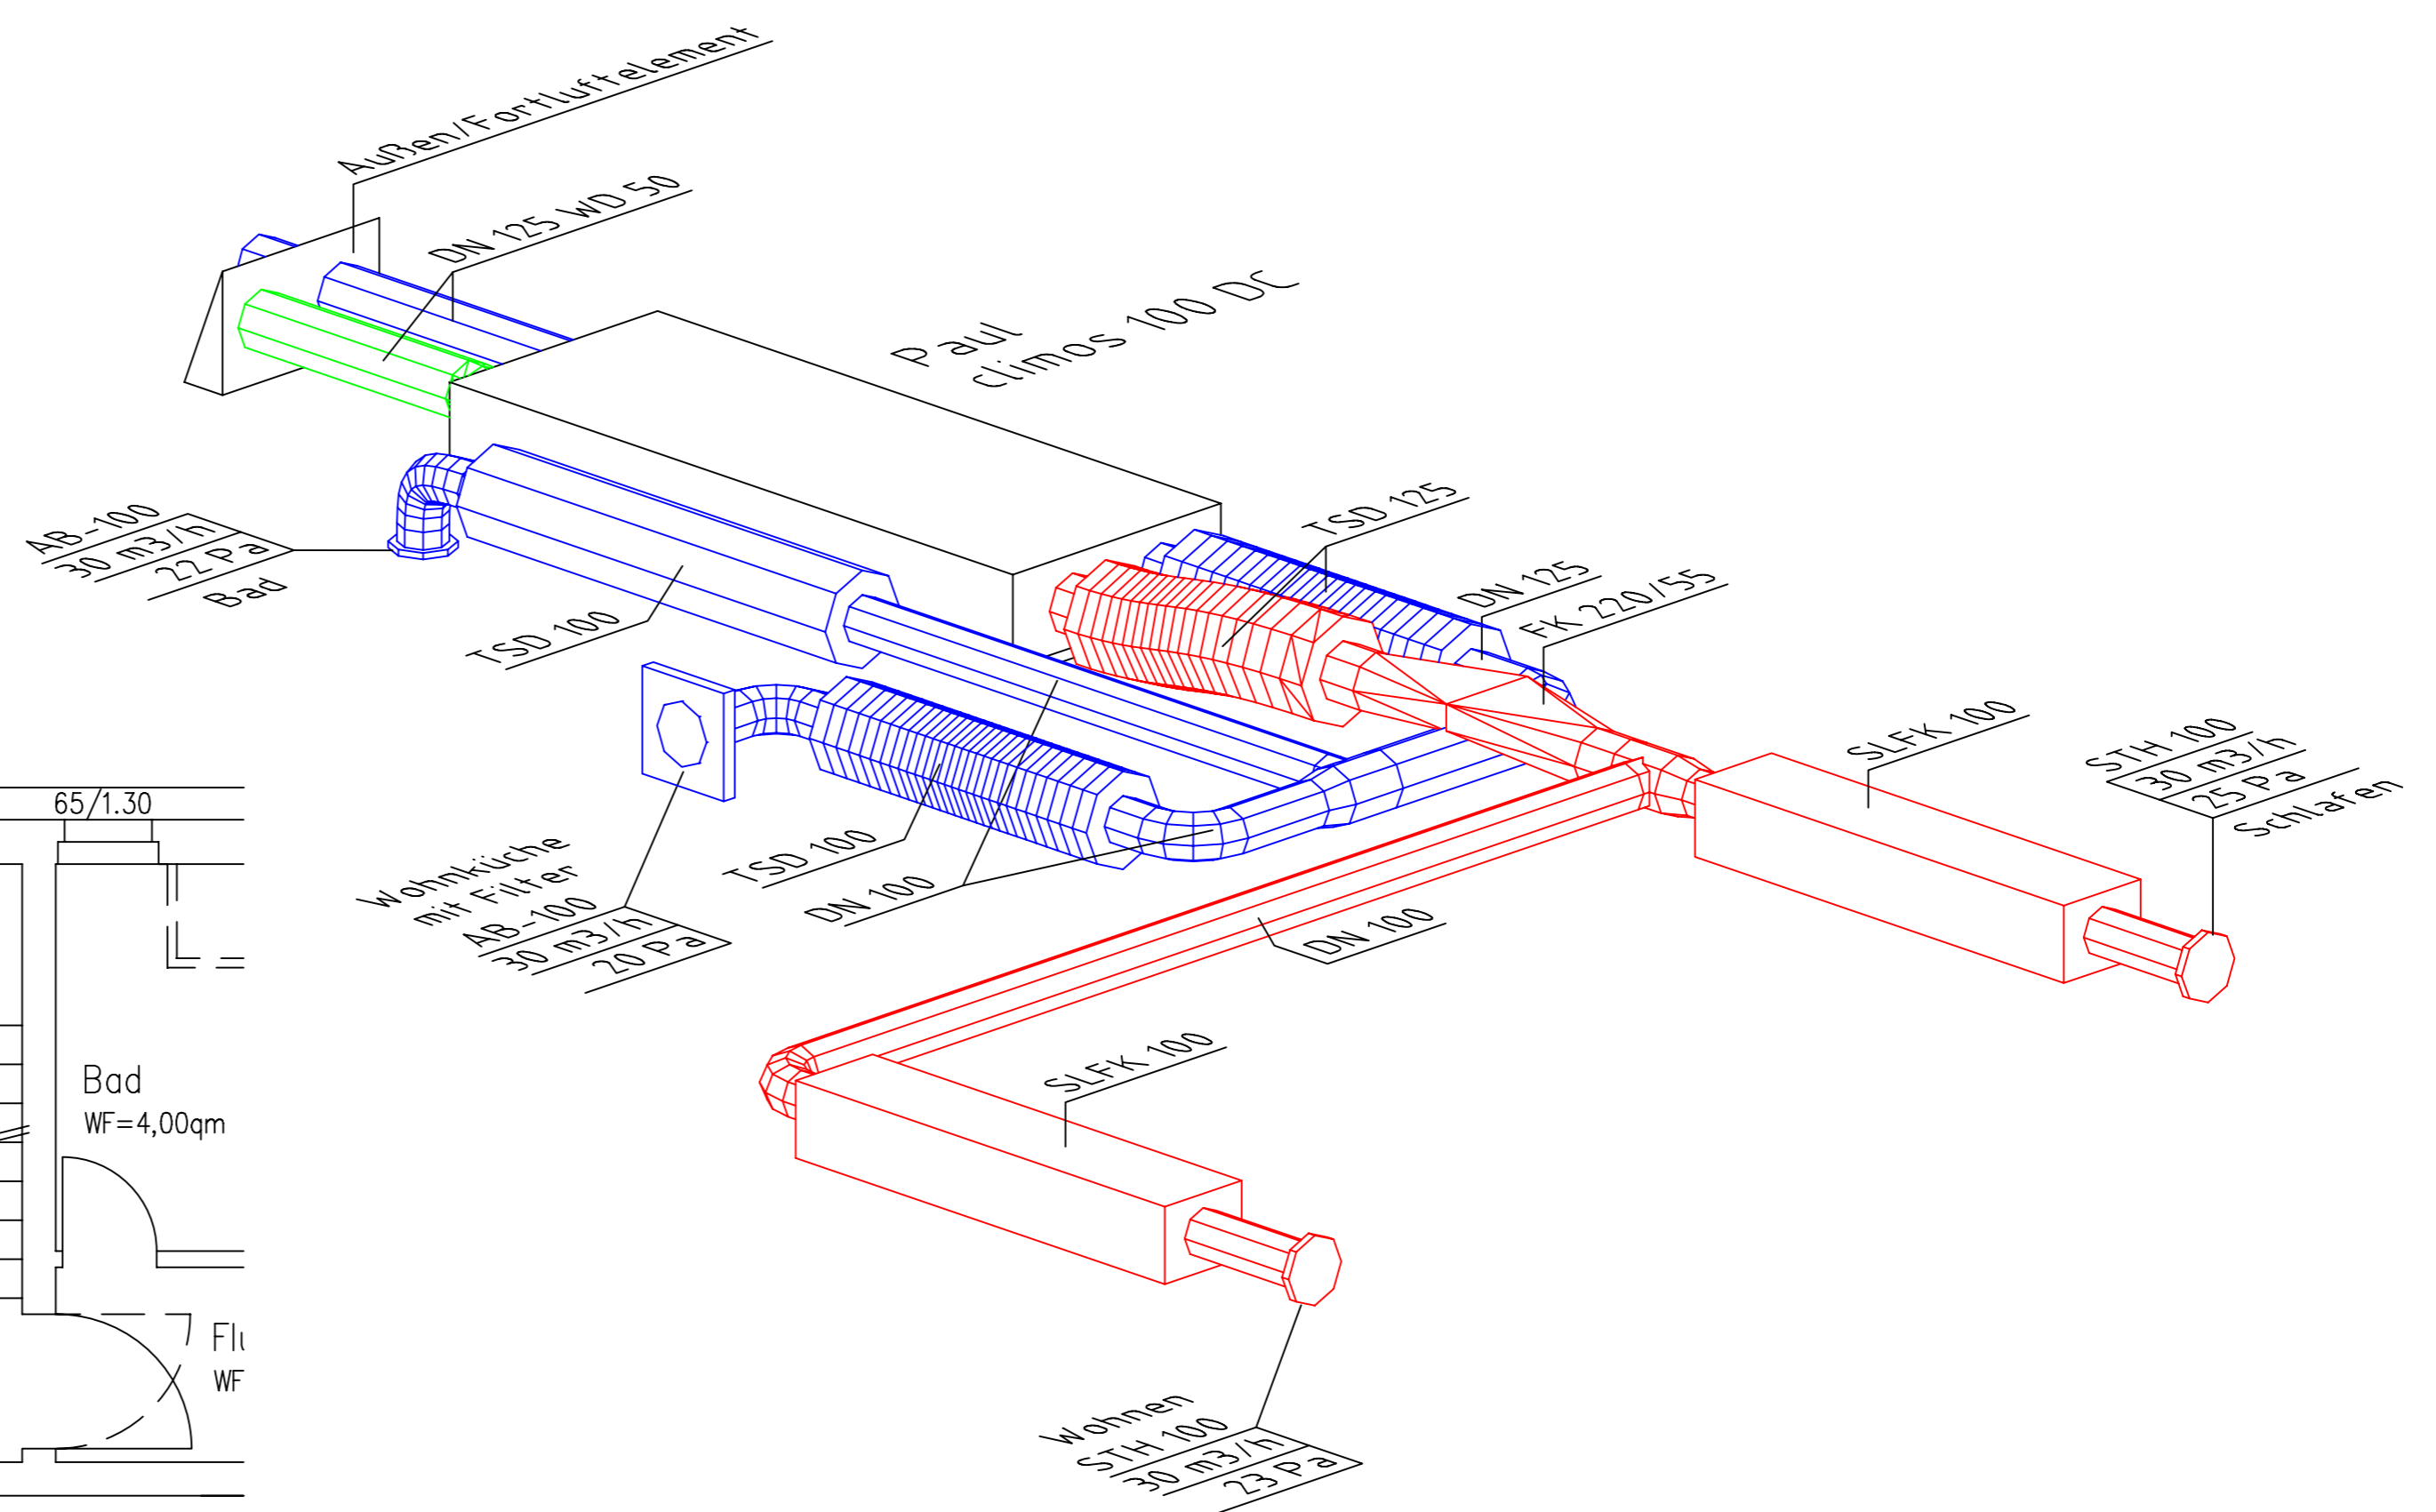


22

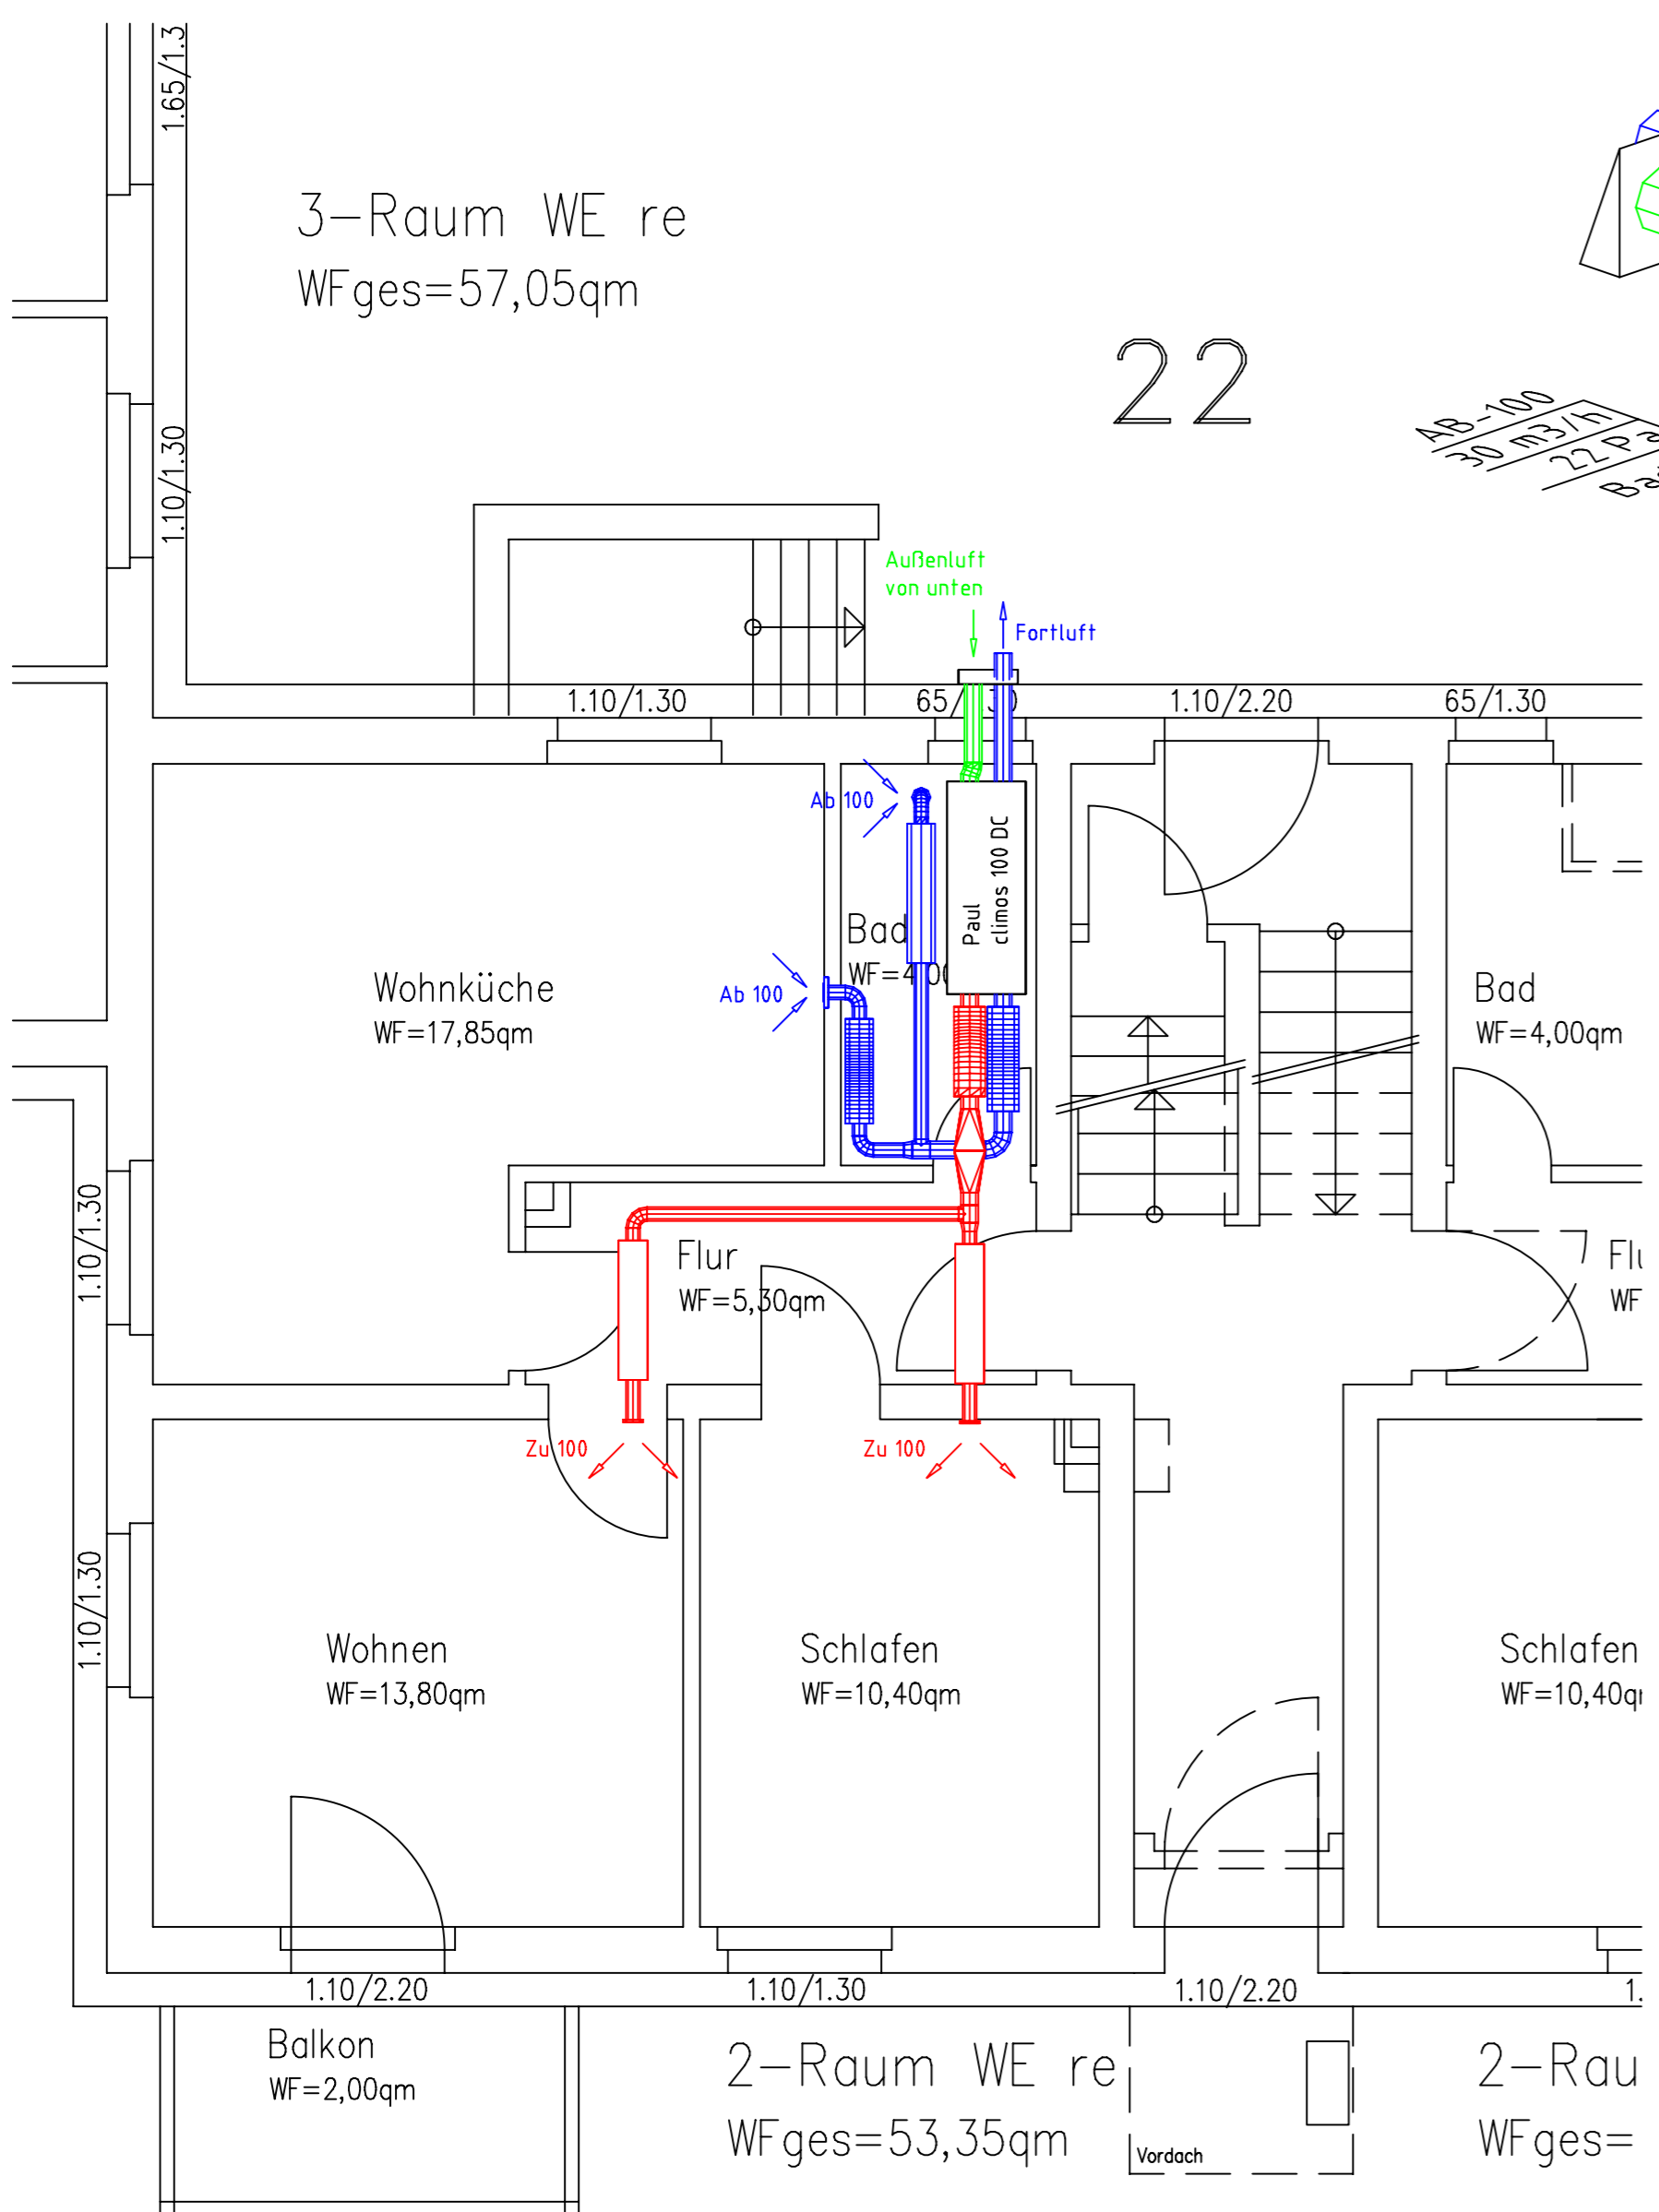

- Legende:**
- Zuluft ▬▬▬
  - Abluft ▬▬▬
  - Außenluft ▬▬▬
  - Fortluft ▬▬▬
  - Telefonieschalldämpfer - TSD
  - Telefonieschalldämpfer oval - SLFK
  - Flachkanalschalldämpfer - FKSD
  - WW-Heizregister - RDAZ
  - Reinigungsöffnung - RÖ
  - Reinigungsrohr - RR
  - Wärmedämmung in mm - WD
  - Drosselklappe - DRU

In Türen der Zuluft- und Ablufträume Tür-Lüftungsgitter 150 cm<sup>2</sup> vorsehen alternativ gekürzte Türblätter oder Wandüberströmelemente. Bei Abluftabsaugung in Küchen müssen, um eine Verschmutzung der Luftleitungen zu vermeiden, Luftfilter angeordnet werden. Bei anderen Abluft-Absaugstellen in der Wohnung (z.B. Bad- und WC-Raum) wird, um eine Verschmutzung der Luftleitungen zu vermeiden, die Verwendung von Luftfiltern empfohlen.

Dämmung der Außen/Fortluftleitungen:  
50 mm Mineralwolle alukaschiert + zusätzlich geschlossenzelliges Dämmmaterial  
Die in der Materialliste aufgeführten Zu- und Abluftventiltypen sind unbedingt zu verwenden (Geräusche)!

In Gebäuden mit Kamin ist eine kamintaugliche Steuerung (gegen Aufpreis) vorzusehen.  
Geräteanschlüsse flexibel herstellen!  
Die Hinweise im Planungsbeschreibung sind zu beachten!

**Im Projekt verwendete Zu- u. Abluftventile**

STH



Der Einbau anderer Ventiltypen kann die Funktion der Anlage beeinträchtigen (z.Bsp.: Geräusche)!

KSU



Auslegungsvolumenstrom: 60 m<sup>3</sup>/h  
 Externer Druckverlust Zuluft bei 60 m<sup>3</sup>/h: 28 Pa  
 Externer Druckverlust Abluft bei 60 m<sup>3</sup>/h: 25 Pa

Projektplan ist nur unter Beachtung beiliegender Projektbeschreibung sowie der Montageanleitung des Geräteherstellers gültig.

Sachsenland Bauelemente GmbH Chemnitzner Platz 1 08371 Glauchau Tel. 03763 / 14645 Fax 03763 / 15094				Maßstab
Bereitgestellt am: 09.01.2006				BV Breite Str. 22 01705 Freital
Lüftungssystem climos				Blatt
Ersatz für:				Blätter
Zust.	Änderung	Datum	Name	Ursprung

# Erdgeschoß